


Freimettigen

Baugesuch

Massstab 1:500

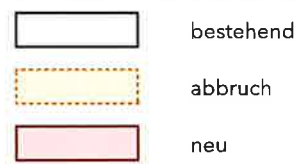

Bauherrschaft
Ort | Datum
Projektverfasser
Ort | Datum

Freimettigen, 11.04.2024
Freimettigen, 11.04.2024

Fixpunkt (Nr. 70115)

1. Einbau Werkraum:

2. Rückbau Pavillon:

3. Umnutzung Milchsammelstelle:

4. Umbau Dachgeschosswohnung:

= 682.45m ü.M.

OK EG ±0.00 = 677.17m ü.M.

OK EG ±0.00 = 685.12m ü.M.

OK EG ±0.00 = 680.24m ü.M.

OK EG ±0.00 = 682.56m ü.M.

Entwicklung Gemeindeareal Freimettigen

Situationsplan
019-FRE-001-32


datum - 04.04.2024
Einwohnergemeinde Freimettigen | Schulhausstrasse 7 - 3510 Freimettigen

Baueingabe

gez. - jzi

artwerk architektur

Rathausgasse 1 - 3011 Bern | Jonathan Zimmermann
mail@artwerk-architektur.ch | +41 79 801 72 48

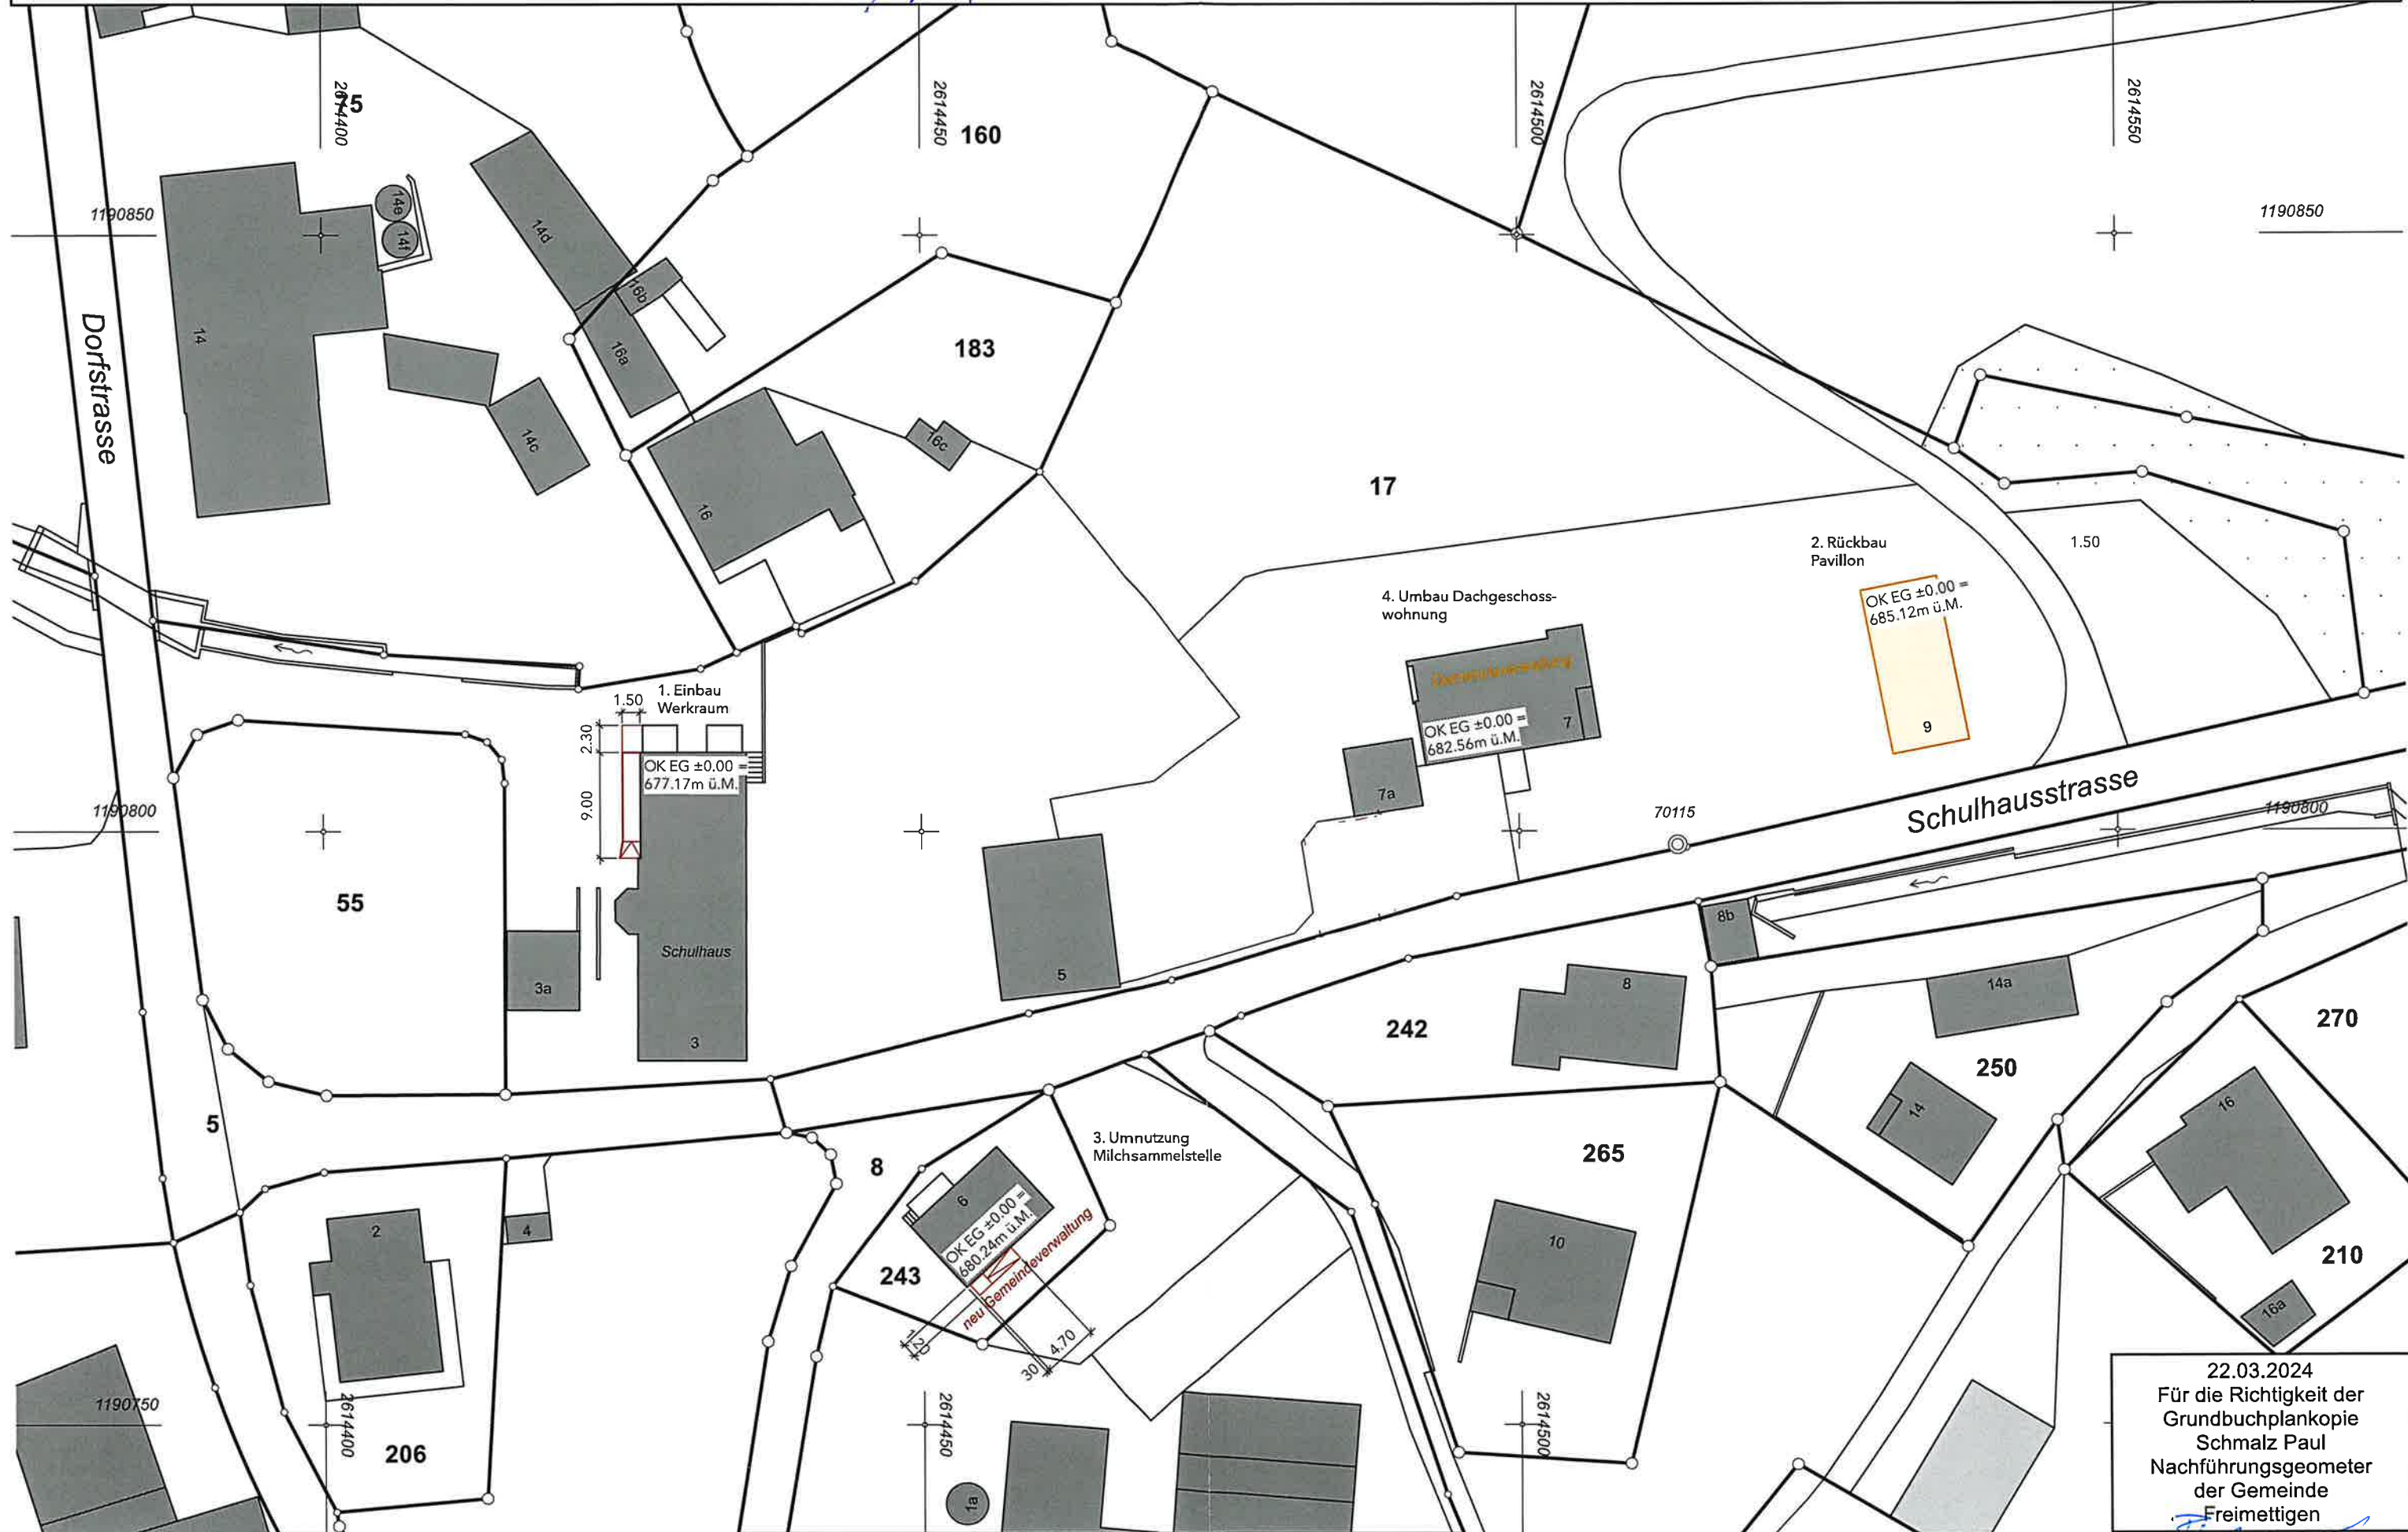

22.03.2024
Für die Richtigkeit der
Grundbuchplankopie
Schmalz Paul
Nachführungsgeometer
der Gemeinde
Freimettigen

Grundstückliste

Baugesuch der Parzellen 17 und 243

Gemeinde 607 Freimettigen

Grundstück	E-GRID	Art	Fläche m²	Eigentum (Rechtsverbindlich ist der Eigentumseintrag im Grundbuch)	Bemerkungen
5	CH834672355356	LIG	2'339	Alleineigentum Kanton Bern TBA OIK II	Schermenweg 11/Postfach, 3001 Bern, Schweiz
8	CH843546725307	LIG	7'003	Alleineigentum Einwohnergemeinde Freimettigen	3510 Freimettigen, Schweiz
13	CH855346723540	LIG	2'248	Alleineigentum Einwohnergemeinde Freimettigen	3510 Freimettigen, Schweiz
17	CH358746753559	LIG	6'595	Alleineigentum Einwohnergemeinde Freimettigen	3510 Freimettigen, Schweiz
25	CH307235884645	LIG	38'416	Alleineigentum Rutschi-Ogi Hans Jürg	Diessbachstrasse 1, 3510 Freimettigen, Schweiz
26	CH313588467204	LIG	1'425	Alleineigentum Rutschi-Ogi Hans Jürg	Diessbachstrasse 1, 3510 Freimettigen, Schweiz
55	CH194675883528	LIG	781	Alleineigentum Gfeller Friedrich	Tannenweg 4, 3315 Bätterkinden, Schweiz
65	CH627242463549	LIG	10'644	Alleineigentum Moser Niklaus	Diessbachstrasse 14, 3510 Freimettigen, Schweiz
75	CH167146351140	LIG	5'172	Miteigentum Sarbach-Fankhauser Fritz Sarbach-Fankhauser Erika	Dorfstrasse 14, 3510 Freimettigen, Schweiz Dorfstrasse 14, 3510 Freimettigen, Schweiz
102	CH473572314687	LIG	22'530	Alleineigentum Moser-Häni Friedrich	Dorfstrasse 19, 3510 Freimettigen, Schweiz
160	CH594675883586	LIG	982	Alleineigentum Moser-Finger Walter	Dorfstrasse 16, 3510 Freimettigen, Schweiz
183	CH273575894651	LIG	746	Alleineigentum Moser-Finger Walter	Dorfstrasse 16, 3510 Freimettigen, Schweiz

Erstelldatum 22.03.2024

Seite 1 / 2

Grundstückliste

Baugesuch der Parzellen 17 und 243

Gemeinde 607 Freimettigen

Grundstück	E-GRID	Art	Fläche m²	Eigentum (Rechtsverbindlich ist der Eigentumseintrag im Grundbuch)	Bemerkungen
187	CH613589467584	LIG	2'913	Alleineigentum Rosser-Huber Heinz	Käserstrasse 8, 3123 Belp, Schweiz
188	CH743546758005	LIG	2'230	Alleineigentum Rosser-Huber Heinz	Käserstrasse 8, 3123 Belp, Schweiz
206	CH813580467597	LIG	529	Stockwerkeigentum Die jeweilige(n) Eigentümer/innen von: 607/206-1 bis 607/206-2	
242	CH688046357580	LIG	474	Alleineigentum Wüthrich-Krähenbühl Esther	Schulhausstrasse 8, 3510 Freimettigen, Schweiz
243	CH694675803576	LIG	262	Alleineigentum Milchgenossenschaft Freimettigen, Freimettigen (UID: CHE-100.418.759)	c/o Hans Jürg Rutschi, Diessbachstrasse 1, 3510 Freimettigen, Schweiz
342	CH373672706456	LIG	25'346	Alleineigentum Beck-Zimmermann Christian	Schulhausstrasse 12, 3510 Freimettigen, Schweiz

Erstelldatum 22.03.2024

Seite 2 / 2